
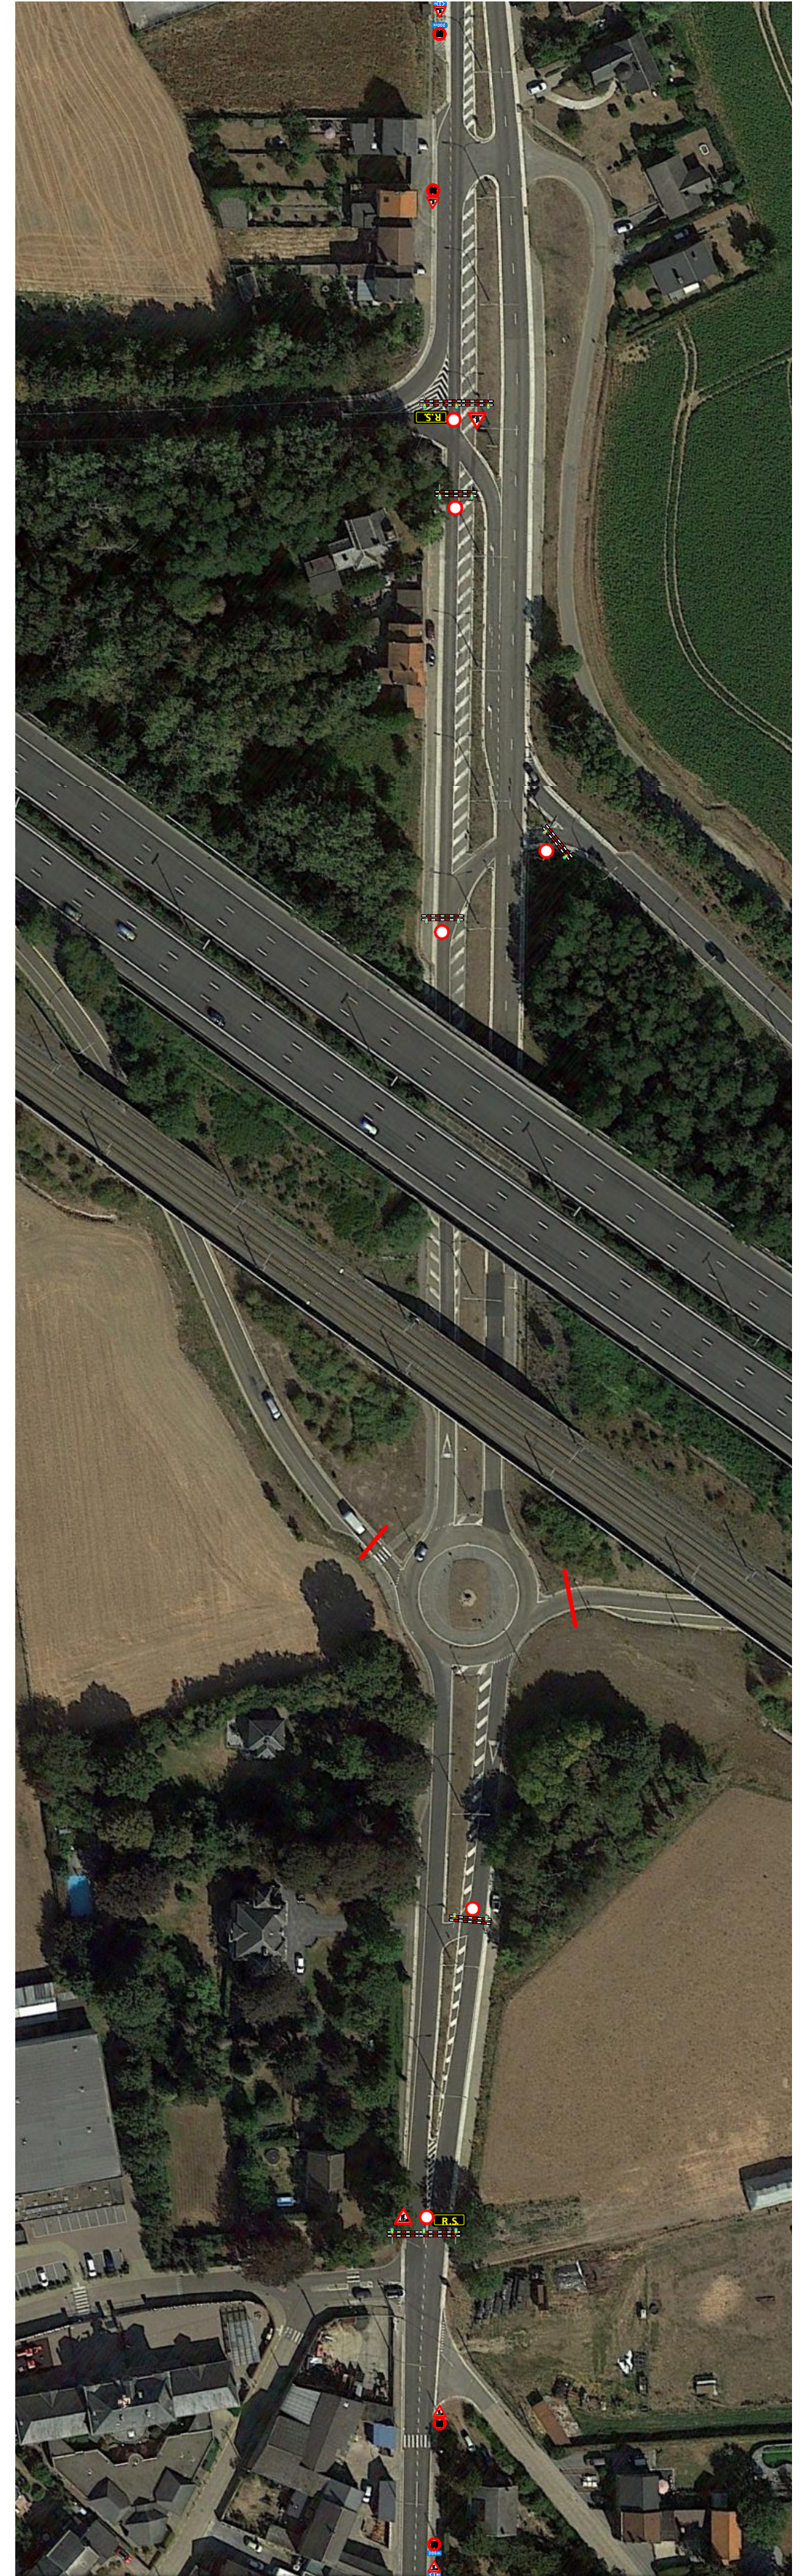


Réfection du Rond-point sortie Lincent:
 Fermeture accès autoroutier vers Liège
 Fermeture sortie d'autoroute Bxl. vers Liège
 Fermeture Nationale vers Lincent après l'accès E40 Bxl.
 Fermeture Nationale vers Hélicine avant le rond-point

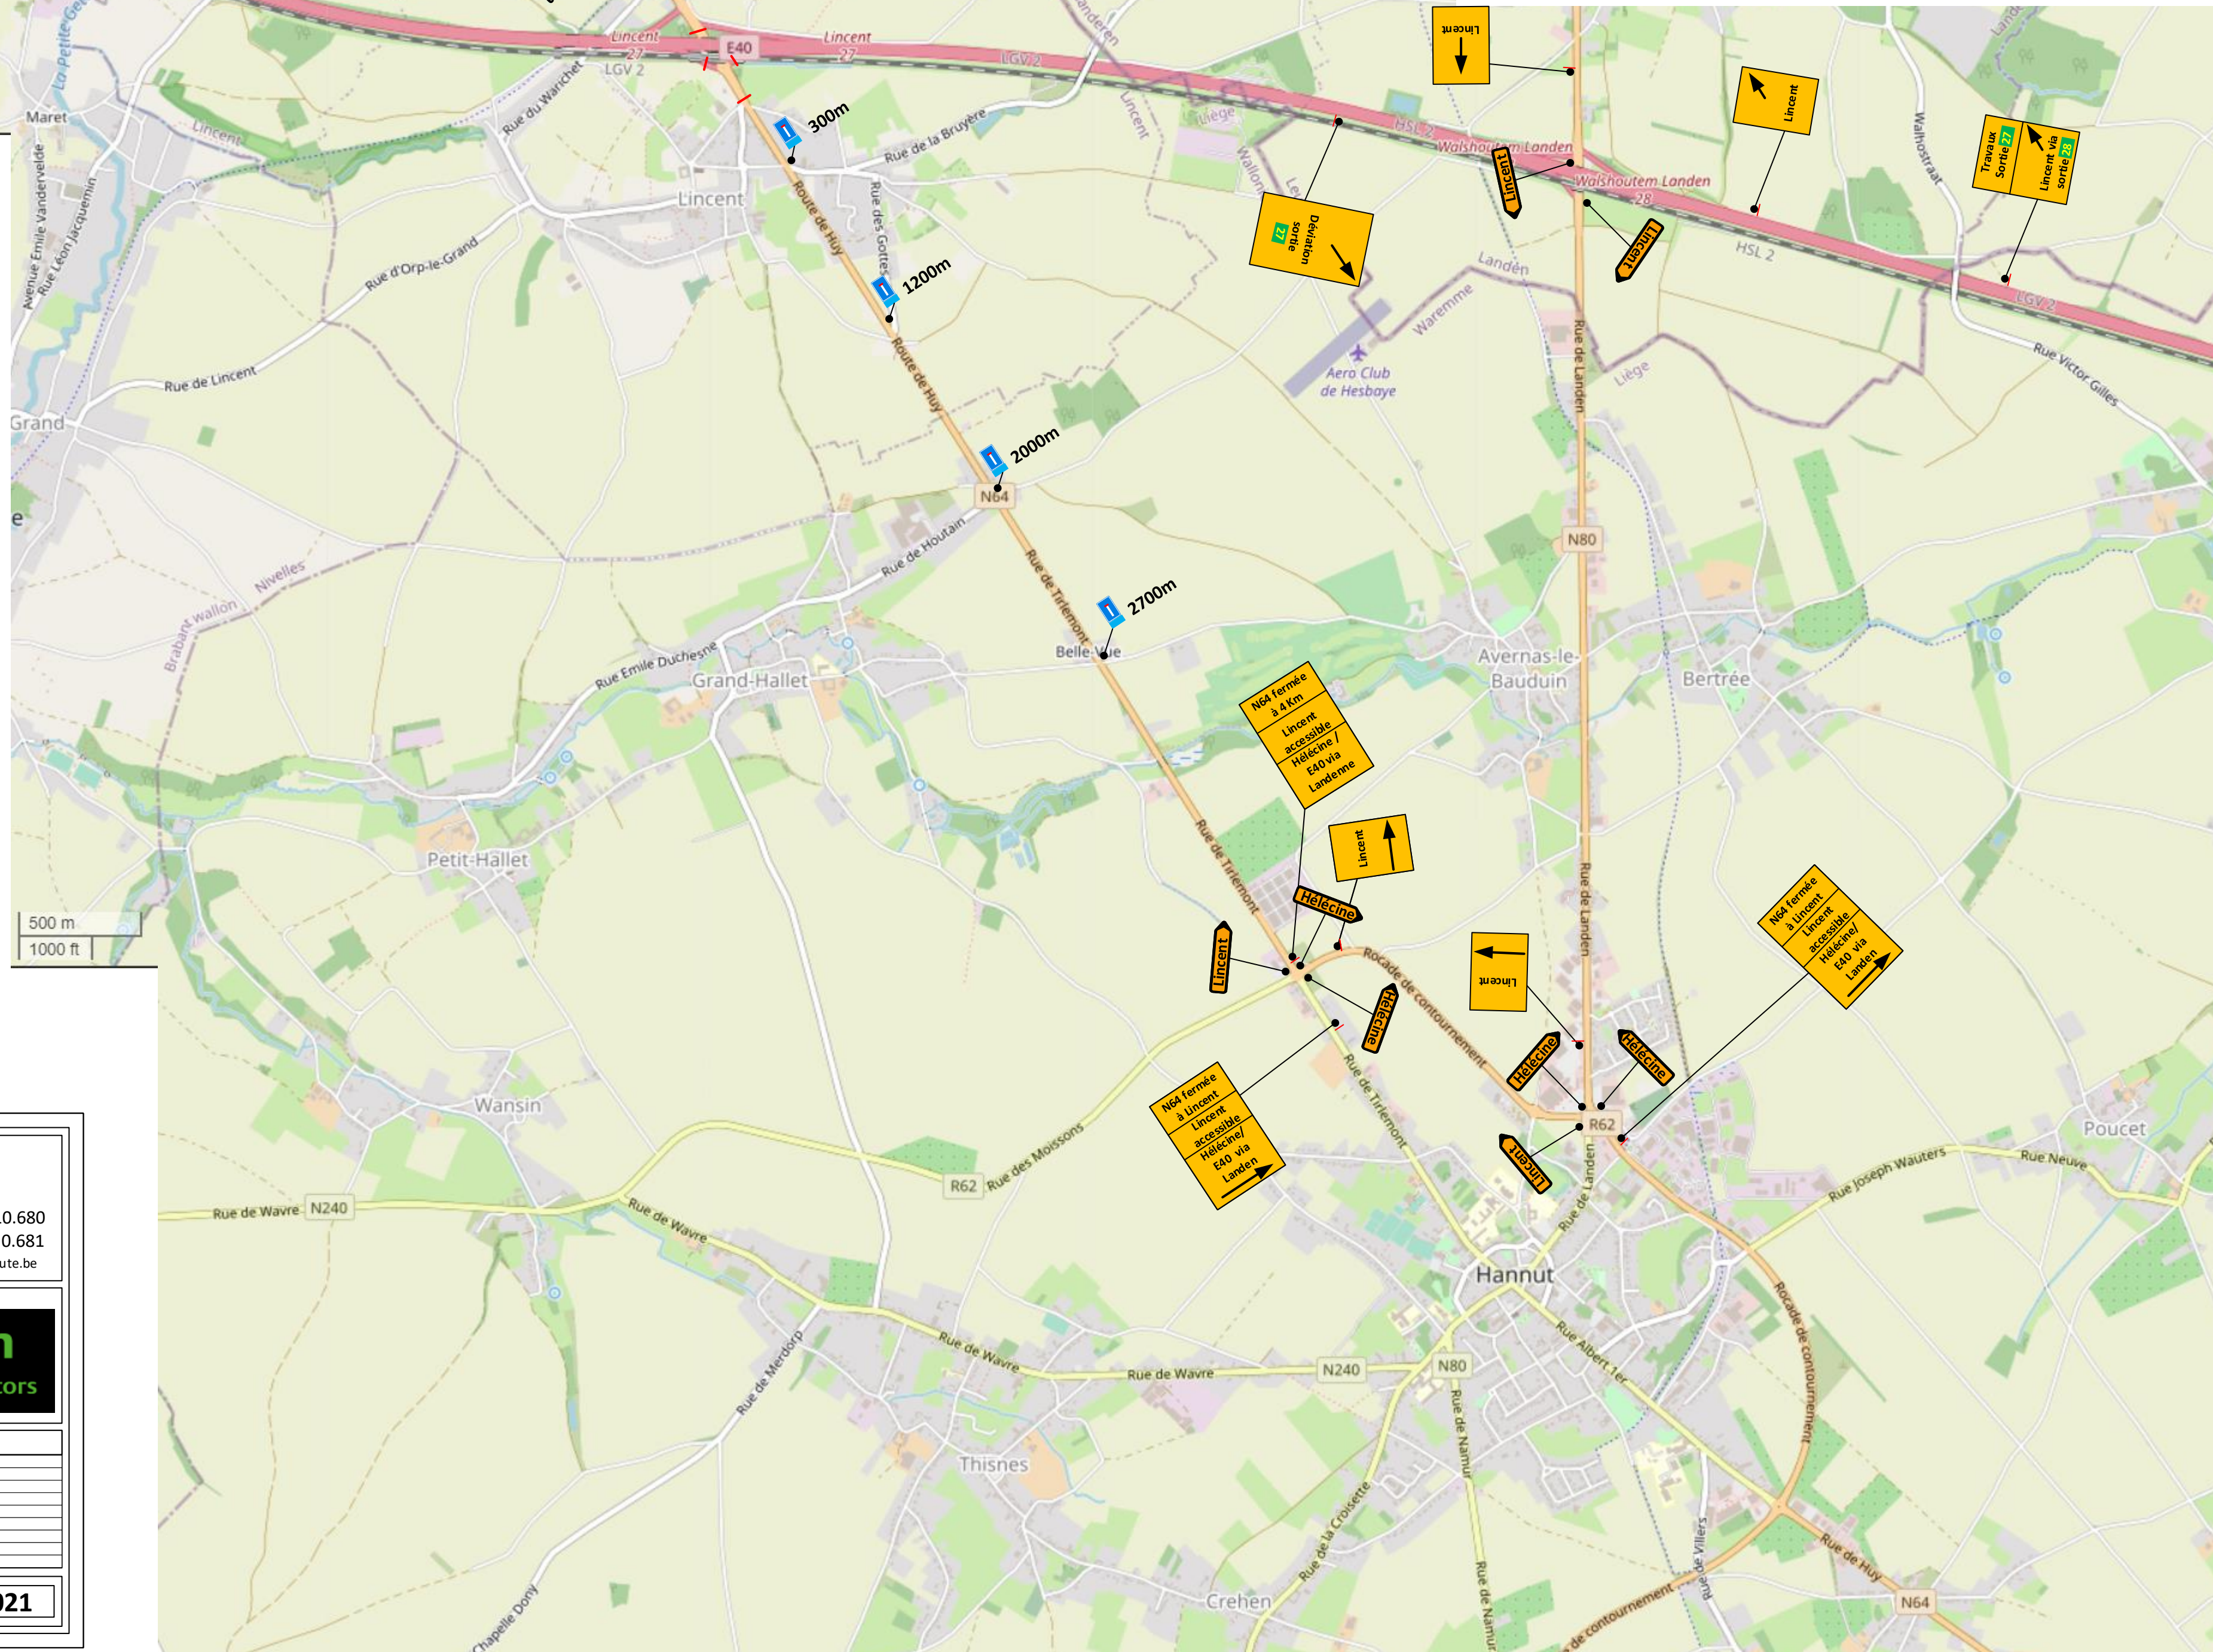

Etude et réalisation de:
SIGNALISATION ROUTIERE ET EQUIPEMENT DE CHANTIER
 ETUDE RECHERCHE PLAN ET REALISATION
 Tel: 081/510.680
 Fax: 081/510.681
 info@signaroute.be

ENTREPRENEUR:

Situation:
N64 fermeture du rond-point de Lincent

MODIFICATIONS		
Dates	Quantités	Objet

Plan n° Dessiné le: Modifié le: Dessiné par: A.Lejeune Phase: **1** **2021**